


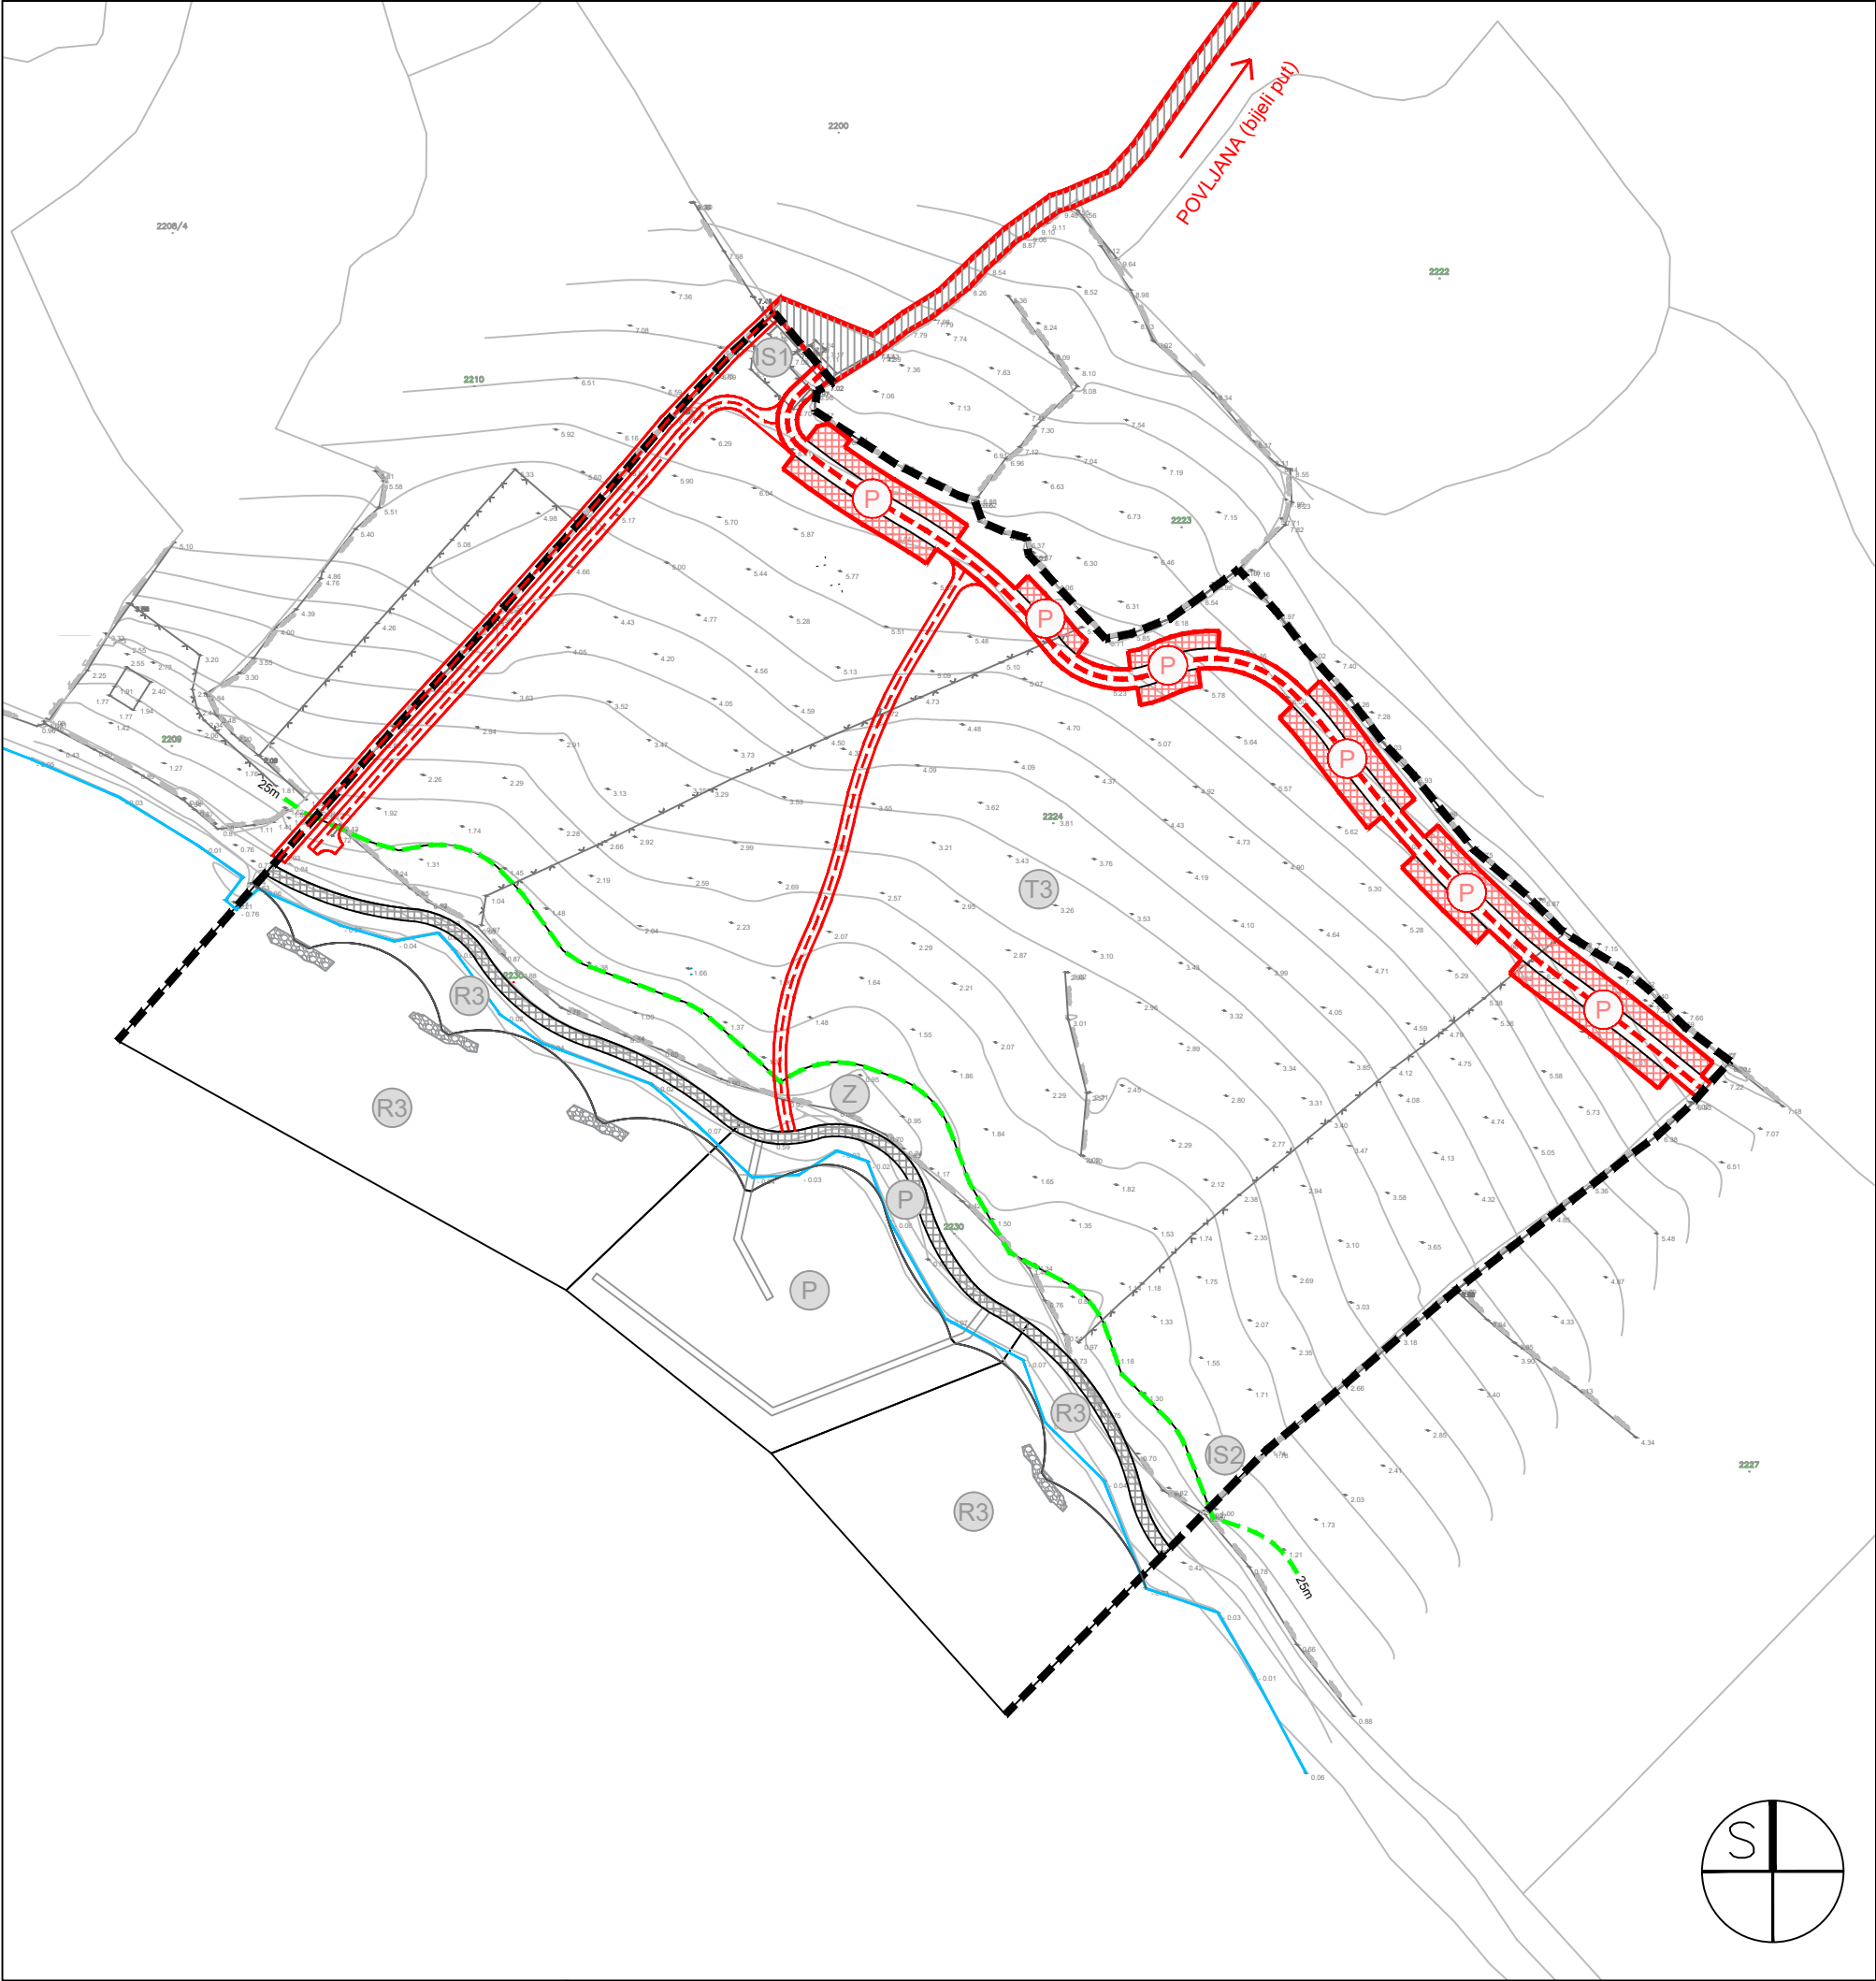

- GRANICE

OBUH VAT UPU-a
- ZAŠTIĆENI OBALNI POJAS

SLUŽBENA OBALNA CRTA

OBALNI POJAS 25m
- KORIŠTENJE I NAMJENA PROSTORA

T3

GOSPODARSKA NAMJENA-UGOSTITELJSKO TURISTIČKA

T3 - kamp

R3

ŠPORTSKO REKREACIJSKA NAMJENA - kopneni / morski dio

R3 - uređena morska plaža

Z

ZAŠTITNE ZELENE POVRŠINE

P

PRIVEZIŠTE U FUNKCIJI ZONE - kopneni / morski dio

IS

POVRŠINE INFRASTRUKTURNIH SUSTAVA

IS1 - trafostanica, IS2 - uređaj za pročišćavanje otpadnih voda
- ULICE I PROMETNA MREŽA KAMPA

POSTOJEĆA PRISTUPNA PROMETNICA - bijeli put

GLAVNA KAMP-PROMETNICA

SABIRNA KAMP-PROMETNICA

P

PARKIRALIŠTA

LUNGOMARE - OBALNA ŠETNICA

OPĆINA POVLJANA

URBANISTIČKI PLAN UREĐENJA

UGOSTITELJSKO-TURISTIČKE ZONE

"GAŠPAROVI LAZI" (UPU 15)

2. PROMETNA, ULIČNA I KOMUNALNA

INFRASTRUKTURNA MREŽA

(prijedlog plana za javnu raspravu)

Županija:	ZADARSKA		
Općina:	Povljana		
Naziv prostornog plana:	URBANISTIČKI PLAN UREĐENJA UGOSTITELJSKO - - TURISTIČKE ZONE "GAŠPAROVI LAZI" (UPU 15)		
Naziv kartografskog prikaza:	PROMET		
Broj kartografskog prikaza	2.1.	Mjerilo kartografskog prikaza	1 : 2000
Odluka o izradi prostornog plana:		Odluka općinskog vijeća o donošenju plana:	
Objava javne rasprave:		Javni uvid održan:	
Pečat tijela odgovornog za provođenje javne rasprave:		Odgovorna osoba za provođenje javne rasprave:	
M.P.		Ivo Pogorilić	
Pravna osoba koja je izradila plan: zona kvadrat j.d.o.o. Prisavlje 2, Zagreb			
Pečat pravne osobe koja je izradila plan:		Direktor : Željka Kajfeš, dipl.ing.arh.	
Stručni tim u izradi plana: Željka Kajfeš, dipl.ing.arh.- ovlaštena arhitektica urbanistica Ivana Crnošija Galović, dipl.ing.arh.- ovlaštena arhitektica urbanistica David Azinović, mag.ing.arh. Sara Lalić, dipl.ing.arh. Tea Rukavina, mag.ing.prosp.arch.			
Odgovorni voditelj izrade plana :		Željka Kajfeš, ovlaštena arhitektica urbanistica	
Pečat općinskog vijeća:		Predsjednik općinskog vijeća:	
M.P.		Šime Jurišić	
Istovjetnost prostornog plana s izvornikom ovjerava:		Pečat nadležnog upravnog tijela:	
		M.P.	