




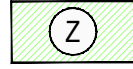


# IZMJENE I DOPUNE URBANISTIČKOG PLANA UREĐENJA POSLOVNE ZONE POVLJANA


## Granice

-  GRANICA URBANISTIČKOG PLANA UREĐENJA
-  PROSTOR OGRANIČENJA (pojas kopna u širini od 1000m od obalne crte)

## PROSTORI / POVRŠINE ZA RAZVOJ I UREĐENJE

### Razvoj i uređenje naselja

-  POSLOVNA NAMJENA  
K1- uslužna; K2 - trgovačka; K3 - komunalno-servisna
-  ZAŠTITNE ZELENE POVRŠINE
-  POVRŠINE PROMETNICA I OSTALIH PROMETNIH  
POVRŠINA -GU-glavna prometnica, SU-sabirna prometnica,  
OU-ostale prometnice,
-  POVRŠINA KOMUNALNE GRAĐEVINE  
KG1 - TS-trafostanica, UPS-udaljeni pretplatnički stupanj,  
KG2 - bazna radijska postaja-antenski stup

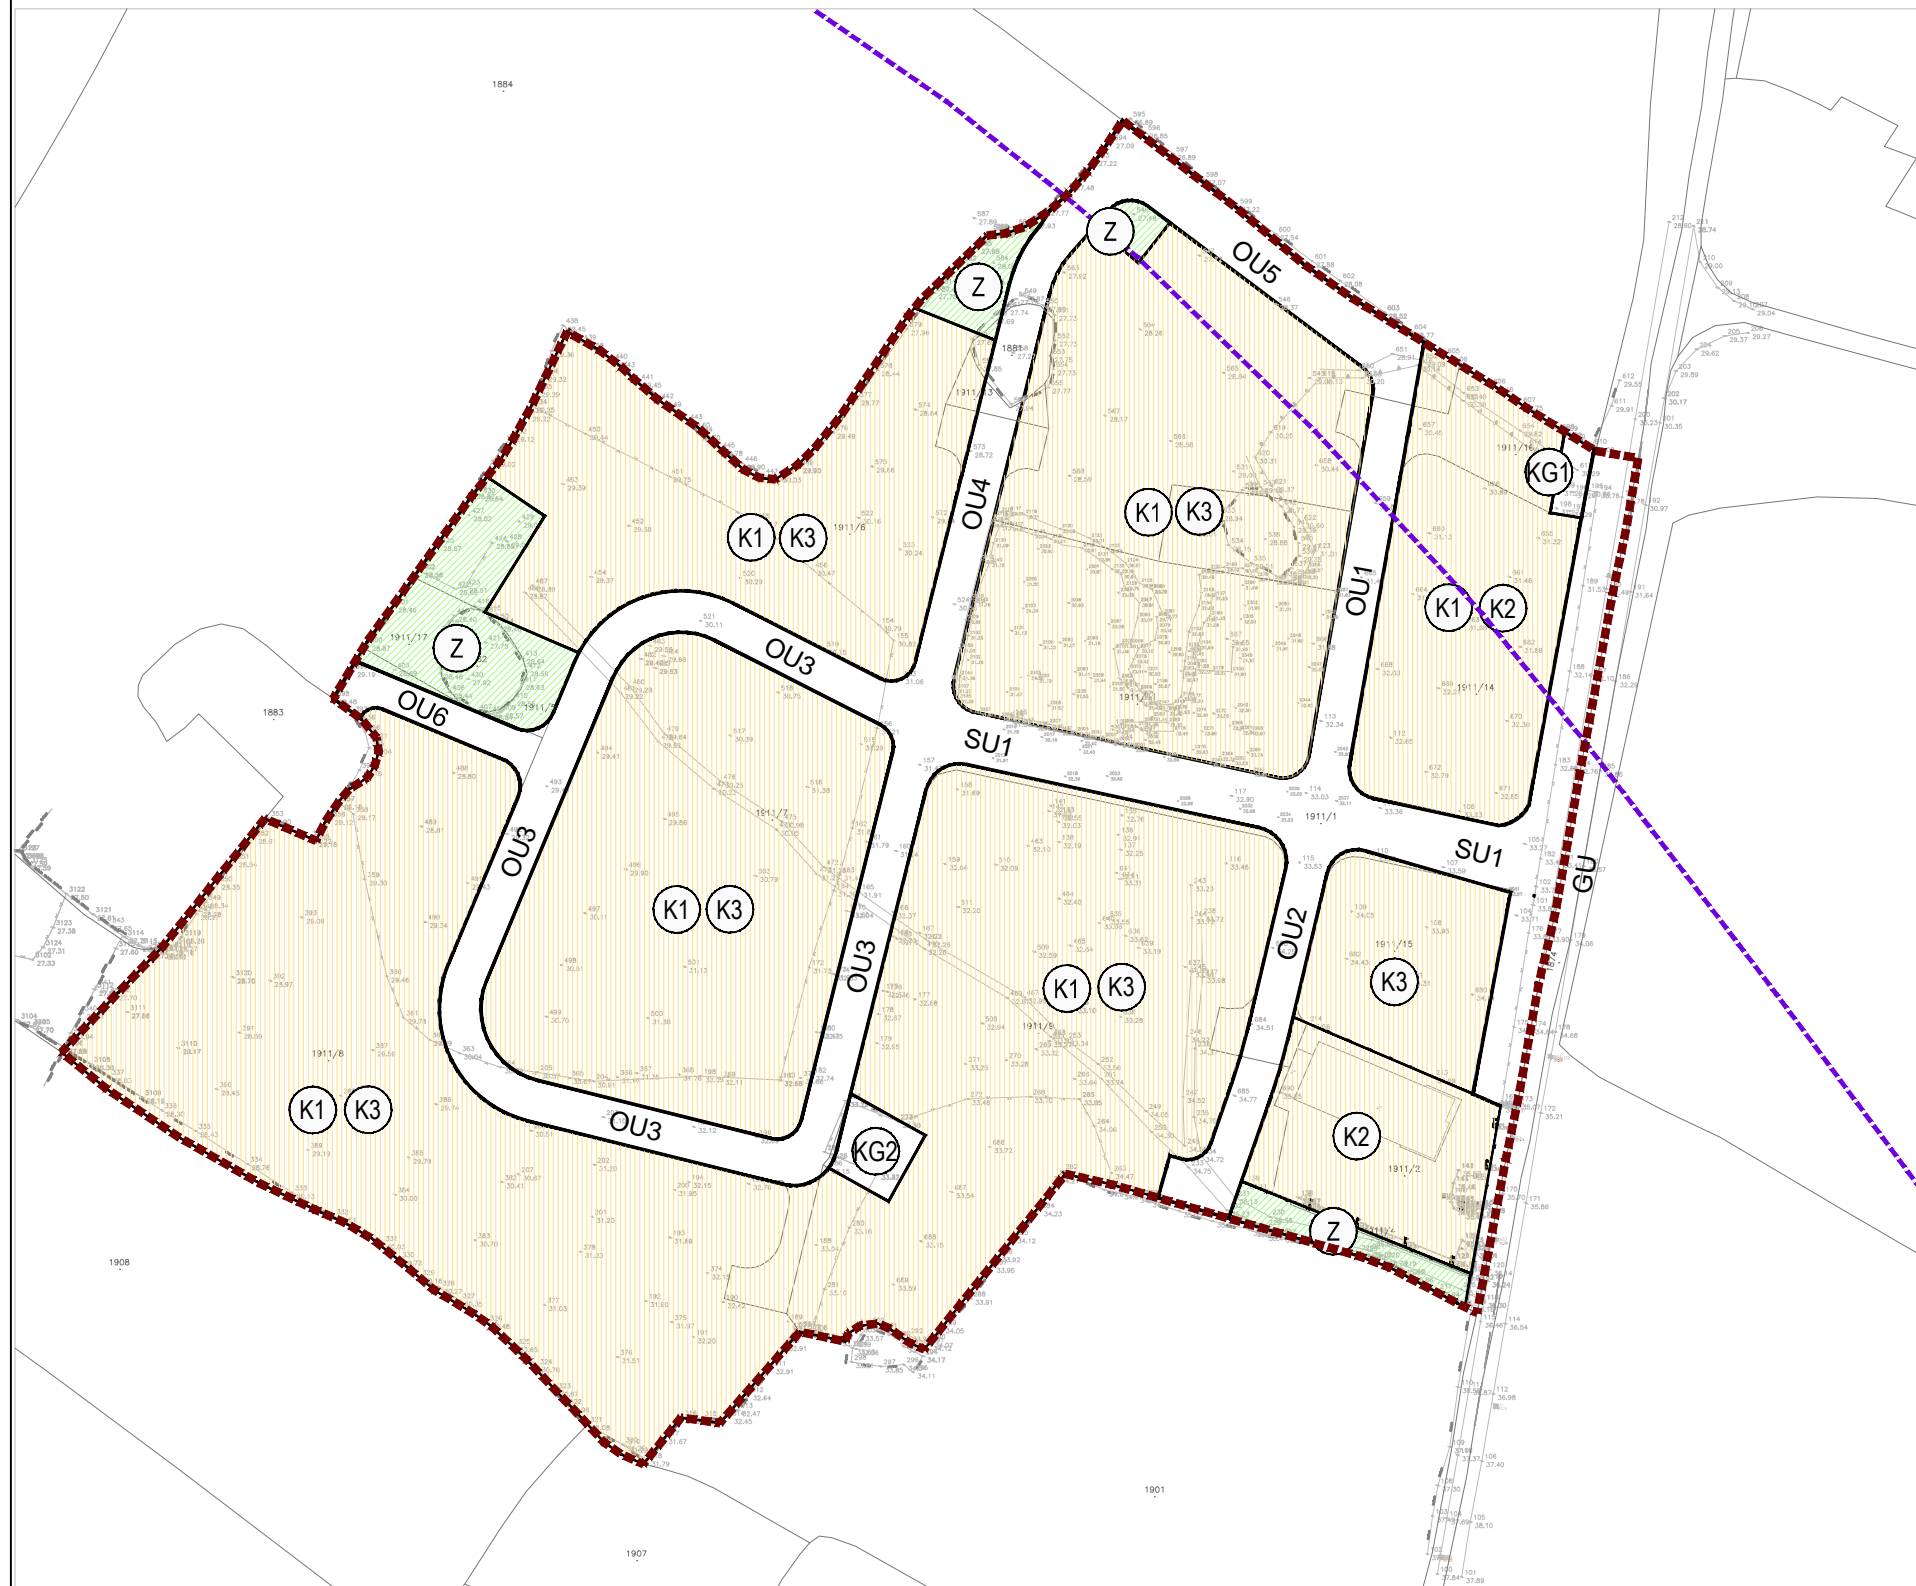

Županija/Grad Zagreb: ZADARSKA ŽUPANIJA	
Općina/grad: OPĆINA POVLJANA	
Naziv prostornog plana:	IZMJENE I DOPUNE URBANISTIČKOG PLANA UREĐENJA POSLOVNE ZONE POVLJANA
Naziv kartografskog prikaza:	KORIŠTENJE I NAMJENA POVRŠINA
Broj kartografskog prikaza:	1.
Mjerilo kartografskog prikaza:	1:2000
Odluka predstavničkog tijela o izradi plana (službeno glasilo):	Odluka predstavničkog tijela o donošenju plana (službeno glasilo):
Službeni glasnik Zadarske županije br. 03/19	Službeni glasnik Zadarske županije br. 32/20
Javna rasprava (datum objave):	Javni uvid održan:
Web MGIPU: 31.08.2020.	od:09.rujna 2020.g.
Web Općine Povljana: 31.08.2020.	do:16.rujna 2020.g.
Zadarski List: 01.09.2020.	
Pečat tijela odgovornog za provođenje javne rasprave:	Odgovorna osoba za provođenje javne rasprave:
	Branko Škoda, ing.
Suglasnost na plan prema članku 108. Zakona o prostornom uređenju ("Narodne novine" br. 153/13, 65/17, 114/18, 39/19 i 98/19):	
KLASA:350-02/20-13/83	UR.BROJ:531-06-1-2-20-3 datum:16. prosinca 2020.
Pravna osoba/tijelo koje je izradilo plan:	
URBANISTICA d.o.o. Zagreb, Gajeva 2a	
Pečat pravne osobe/tijela koje je izradilo plan:	Odgovorna osoba:
	Jasminka Pilar-Katavić, dipl.ing.arh.
Odgovorni voditelj izrade Plana:	
Jasmina Sadek, dipl.ing.arh.	
Stručni tim u izradi Plana:	
Jasminka Pilar-Katavić, dipl.ing.arh.	Ira Habijanec, mag.ing.arch.
Iva Lukinić, dipl.ing.arh.	Luka Krstulović, mag.ing.arch.
Jasmina Sadek, dipl.ing.arh.	Domagoj Šumanovac, ing.arh.
Ana Putar, dipl.ing.arh.	Vilma Stopfer, mag.ing.prosp.arch.
Nikolina Gradečki, mag.ing.arch.	Nikola Adrović, mag.ing.aedif.
Pečat predstavničkog tijela:	Predsjednik predstavničkog tijela:
	(ime, prezime, potpis)
Istovjetnost ovog prostornog plana s izvornikom ovjerava:	Pečat nadležnog tijela
	(ime, prezime i potpis)

