


IZMJENE I DOPUNE URBANISTIČKOG PLANA UREĐENJA POSLOVNE ZONE POVLJANA

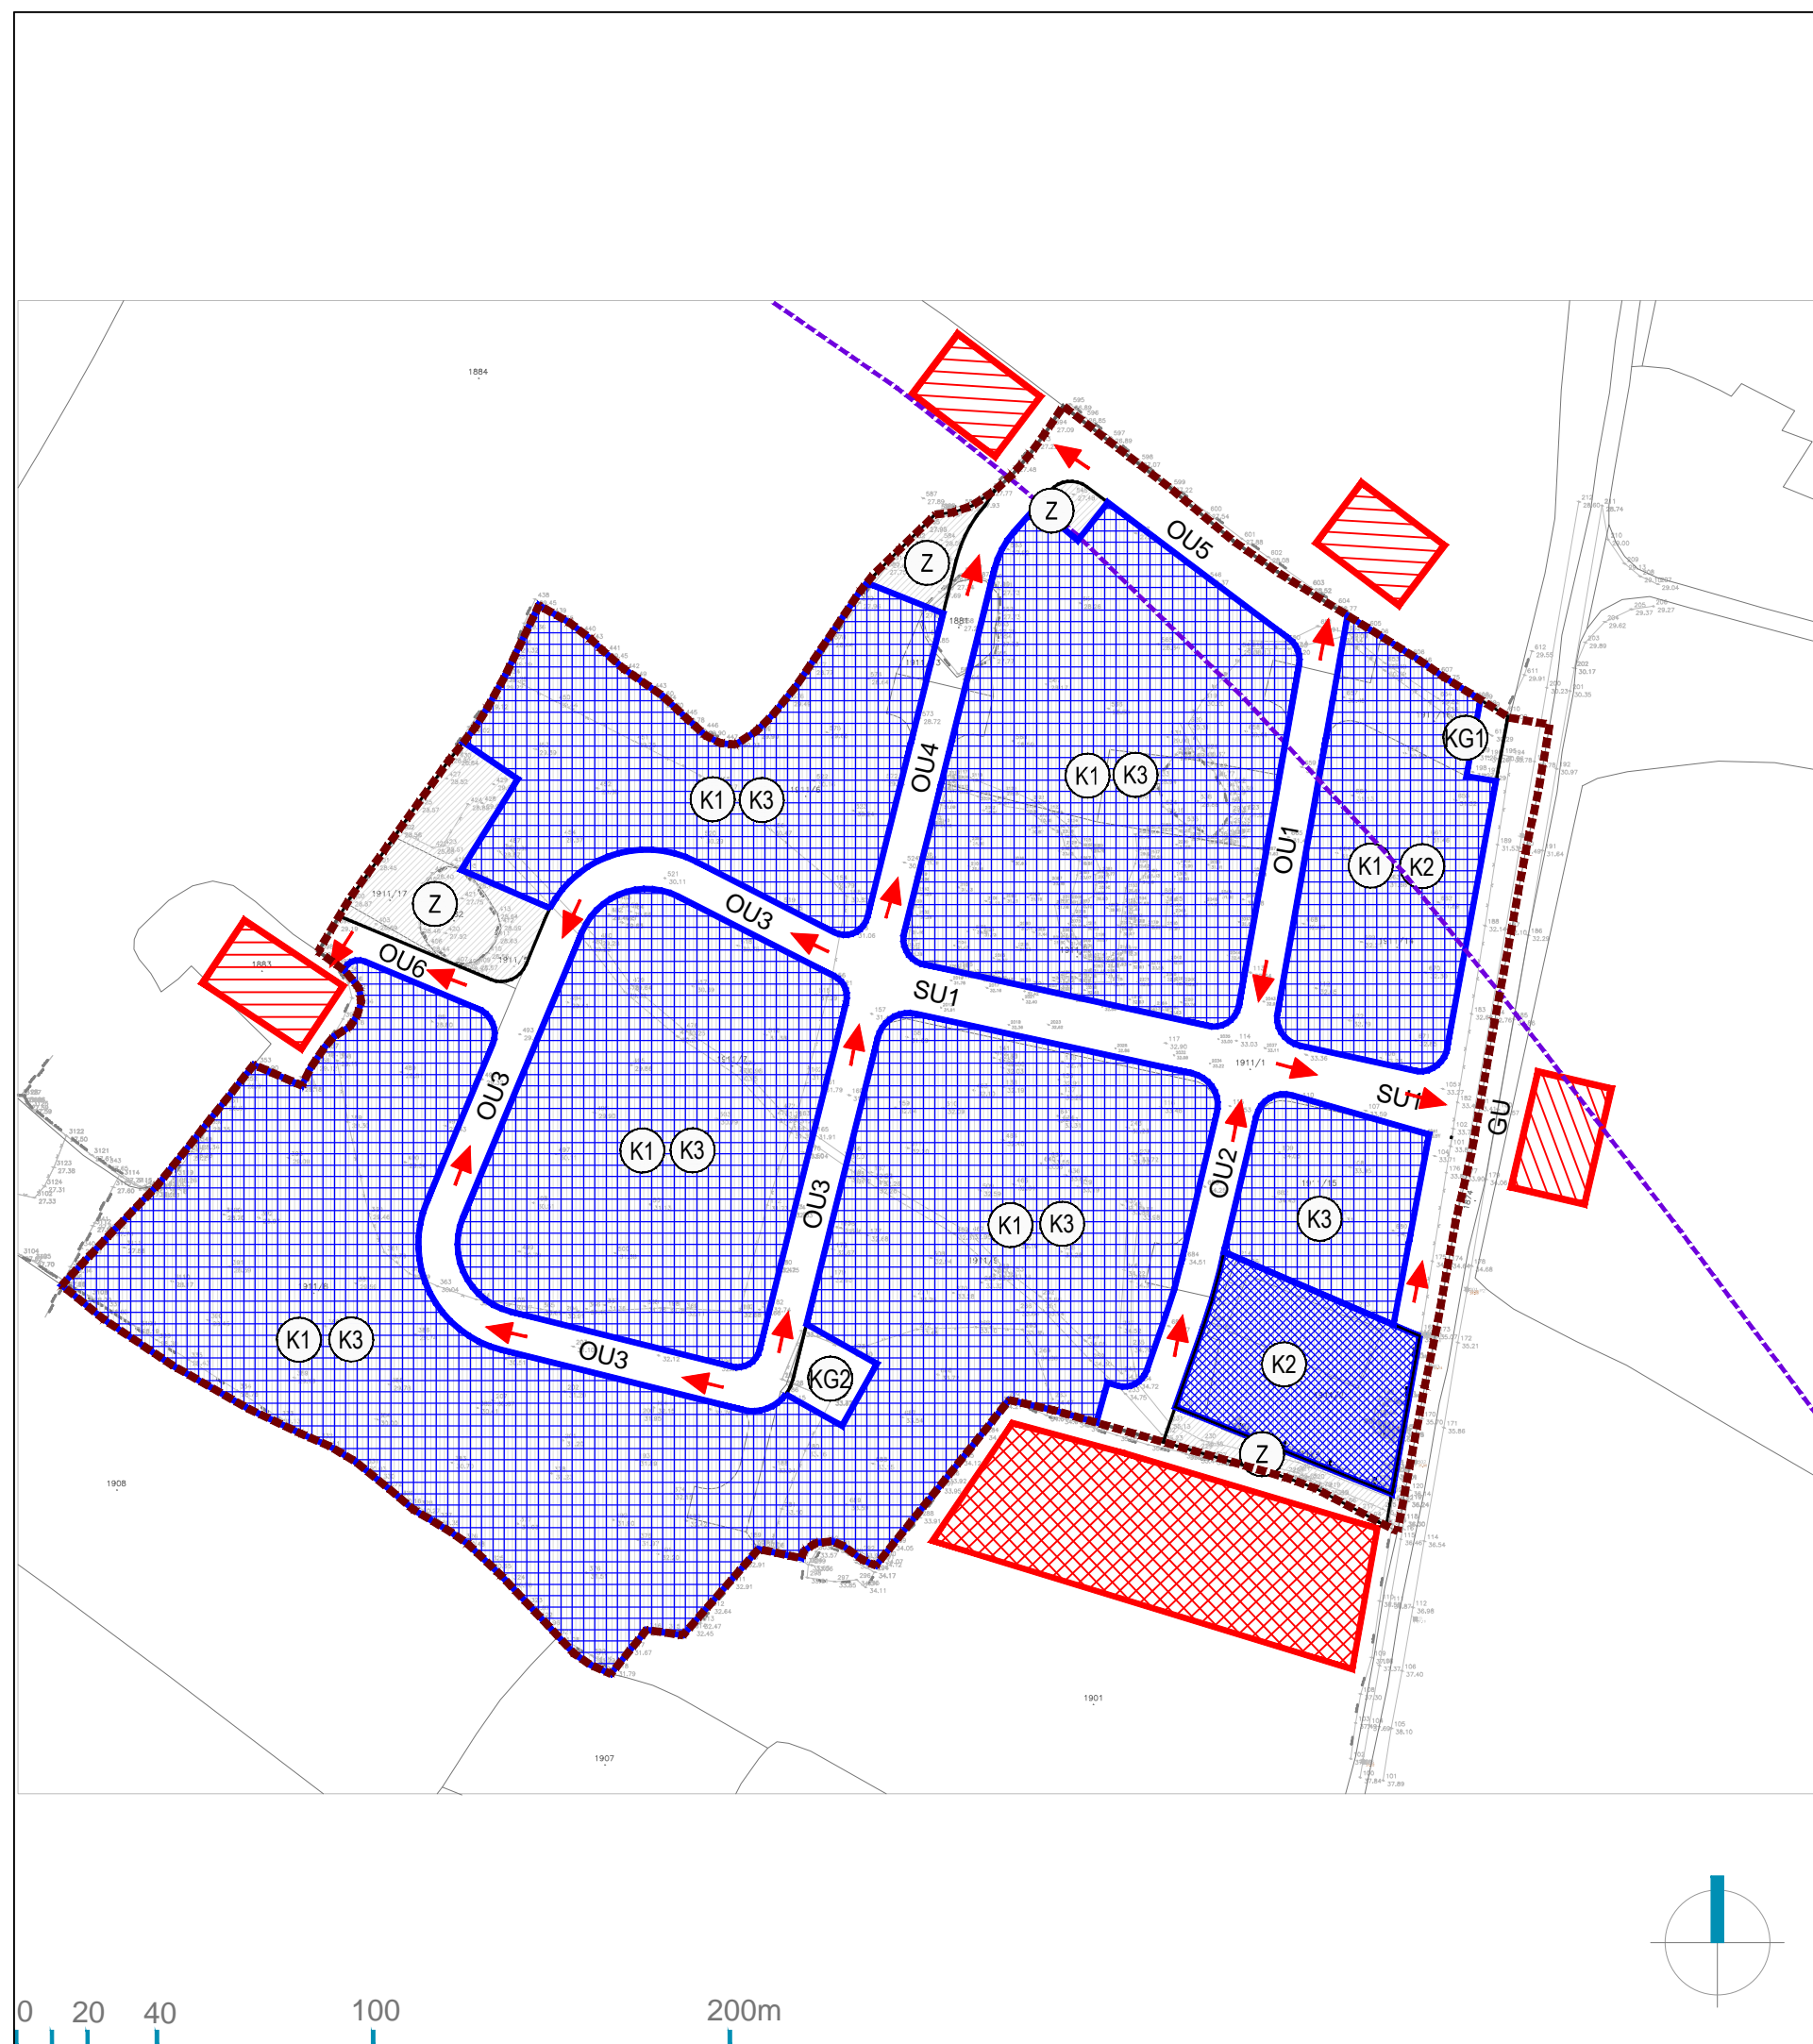

Granice

- GRANICA URBANISTIČKOG PLANA UREĐENJA
- PROSTOR OGRANIČENJA (pojas kopna u širini od 1000m od obalne crte)

PROSTORI / POVRŠINE ZA RAZVOJ I UREĐENJE

Razvoj i uređenje naselja

- POSLOVNA NAMJENA
K1- uslužna; K2 - trgovačka; K3 - komunalno-servisna
- ZAŠTITNE ZELENE POVRŠINE
- POVRŠINE PROMETNICA I OSTALIH PROMETNIH OPOVRŠINA
GU-glavna prometnica, SU-sabirna prometnica, OU-ostale prometnice,
- POVRŠINA KOMUNALNE GRADEVINE
KG1-TS-trafostanica, UPS-udaljeni pretplatnički stupanj, KG2- bazna radijska postaja-antenski stup

NAČIN I UVIJETI GRADNJE

Oblici korištenja

- ODRŽAVANJE I MANJI ZAHVATI UREĐENJA ZONE GRADNJE
- NOVA GRADNJA

MJERE POSEBNE ZAŠTITE

- POVRŠINA ZA PRIVREMENO DEPONIRANJE MATERIJALA NASTALOG KAO POSLJEDICA URUŠAVANJA
- ZONA PRIKUPLJANJA EVAKUIRANIH OSOBA
- GLAVNI PUT EVAKUACIJE

Županija/Grad Zagreb: ZADARSKA ŽUPANIJA	
Općina/grad: OPĆINA POVLJANA	
Naziv prostornog plana: IZMJENE I DOPUNE URBANISTIČKOG PLANA UREĐENJA POSLOVNE ZONE POVLJANA	
Naziv kartografskog prikaza: NAČIN I UVJETI GRADNJE - OBLICI KORIŠTENJA	
Broj kartografskog prikaza: 4a.	Mjerilo kartografskog prikaza: 1:2000
Odluka predstavničkog tijela o izradi plana (službeno glasilo): Službeni glasnik Zadarske županije br. 03/19	Odluka predstavničkog tijela o donošenju plana (službeno glasilo): Službeni glasnik Zadarske županije br. 32/20
Javna rasprava (datum objave): Web MGIPU: 31.08.2020. Web Općine Povljana: 31.08.2020. Zadarski List: 01.09.2020.	Javni uvid održan: od:09.rujna 2020.g. do:16.rujna 2020.g.
Pečat tijela odgovornog za provođenje javne rasprave:	Odgovorna osoba za provođenje javne rasprave: <u>Branko Škoda, ing.</u>
Suglasnost na plan prema članku 108. Zakona o prostornom uređenju ("Narodne novine" br. 153/13, 65/17, 114/18, 39/19 i 98/19): KLASA:350-02/20-13/83 UR.BROJ:531-06-1-2-20-3 datum:16. prosinca 2020.	
Pravna osoba/tijelo koje je izradilo plan: URBANISTICA d.o.o. Zagreb, Gajeva 2a	
Pečat pravne osobe/tijela koje je izradilo plan:	Odgovorna osoba: <u>Jasminka Pilar-Katavić, dipl.ing.arh.</u>
Odgovorni voditelj izrade Plana: <u>Jasmina Sadek, dipl.ing.arh.</u>	
Stručni tim u izradi Plana: <u>Jasminka Pilar-Katavić, dipl.ing.arh.</u> <u>Iva Lukinić, dipl.ing.arh.</u> <u>Jasmina Sadek, dipl.ing.arh.</u> <u>Ana Putar, dipl.ing.arh.</u> <u>Nikolina Gradečki, mag.ing.arch.</u>	<u>Ira Habijanec, mag.ing.arch.</u> <u>Luka Krstulović, mag.ing.arch.</u> <u>Domagoj Šumanovac, ing.arh.</u> <u>Vilma Stopfer, mag.ing.prosp.arch.</u> <u>Nikola Adrović, mag.ing.aedif.</u>
Pečat predstavničkog tijela:	Predsjednik predstavničkog tijela: <u>(ime, prezime, potpis)</u>
Istovjetnost ovog prostornog plana s izvornikom ovjerava:	Pečat nadležnog tijela: <u>(ime, prezime i potpis)</u>