



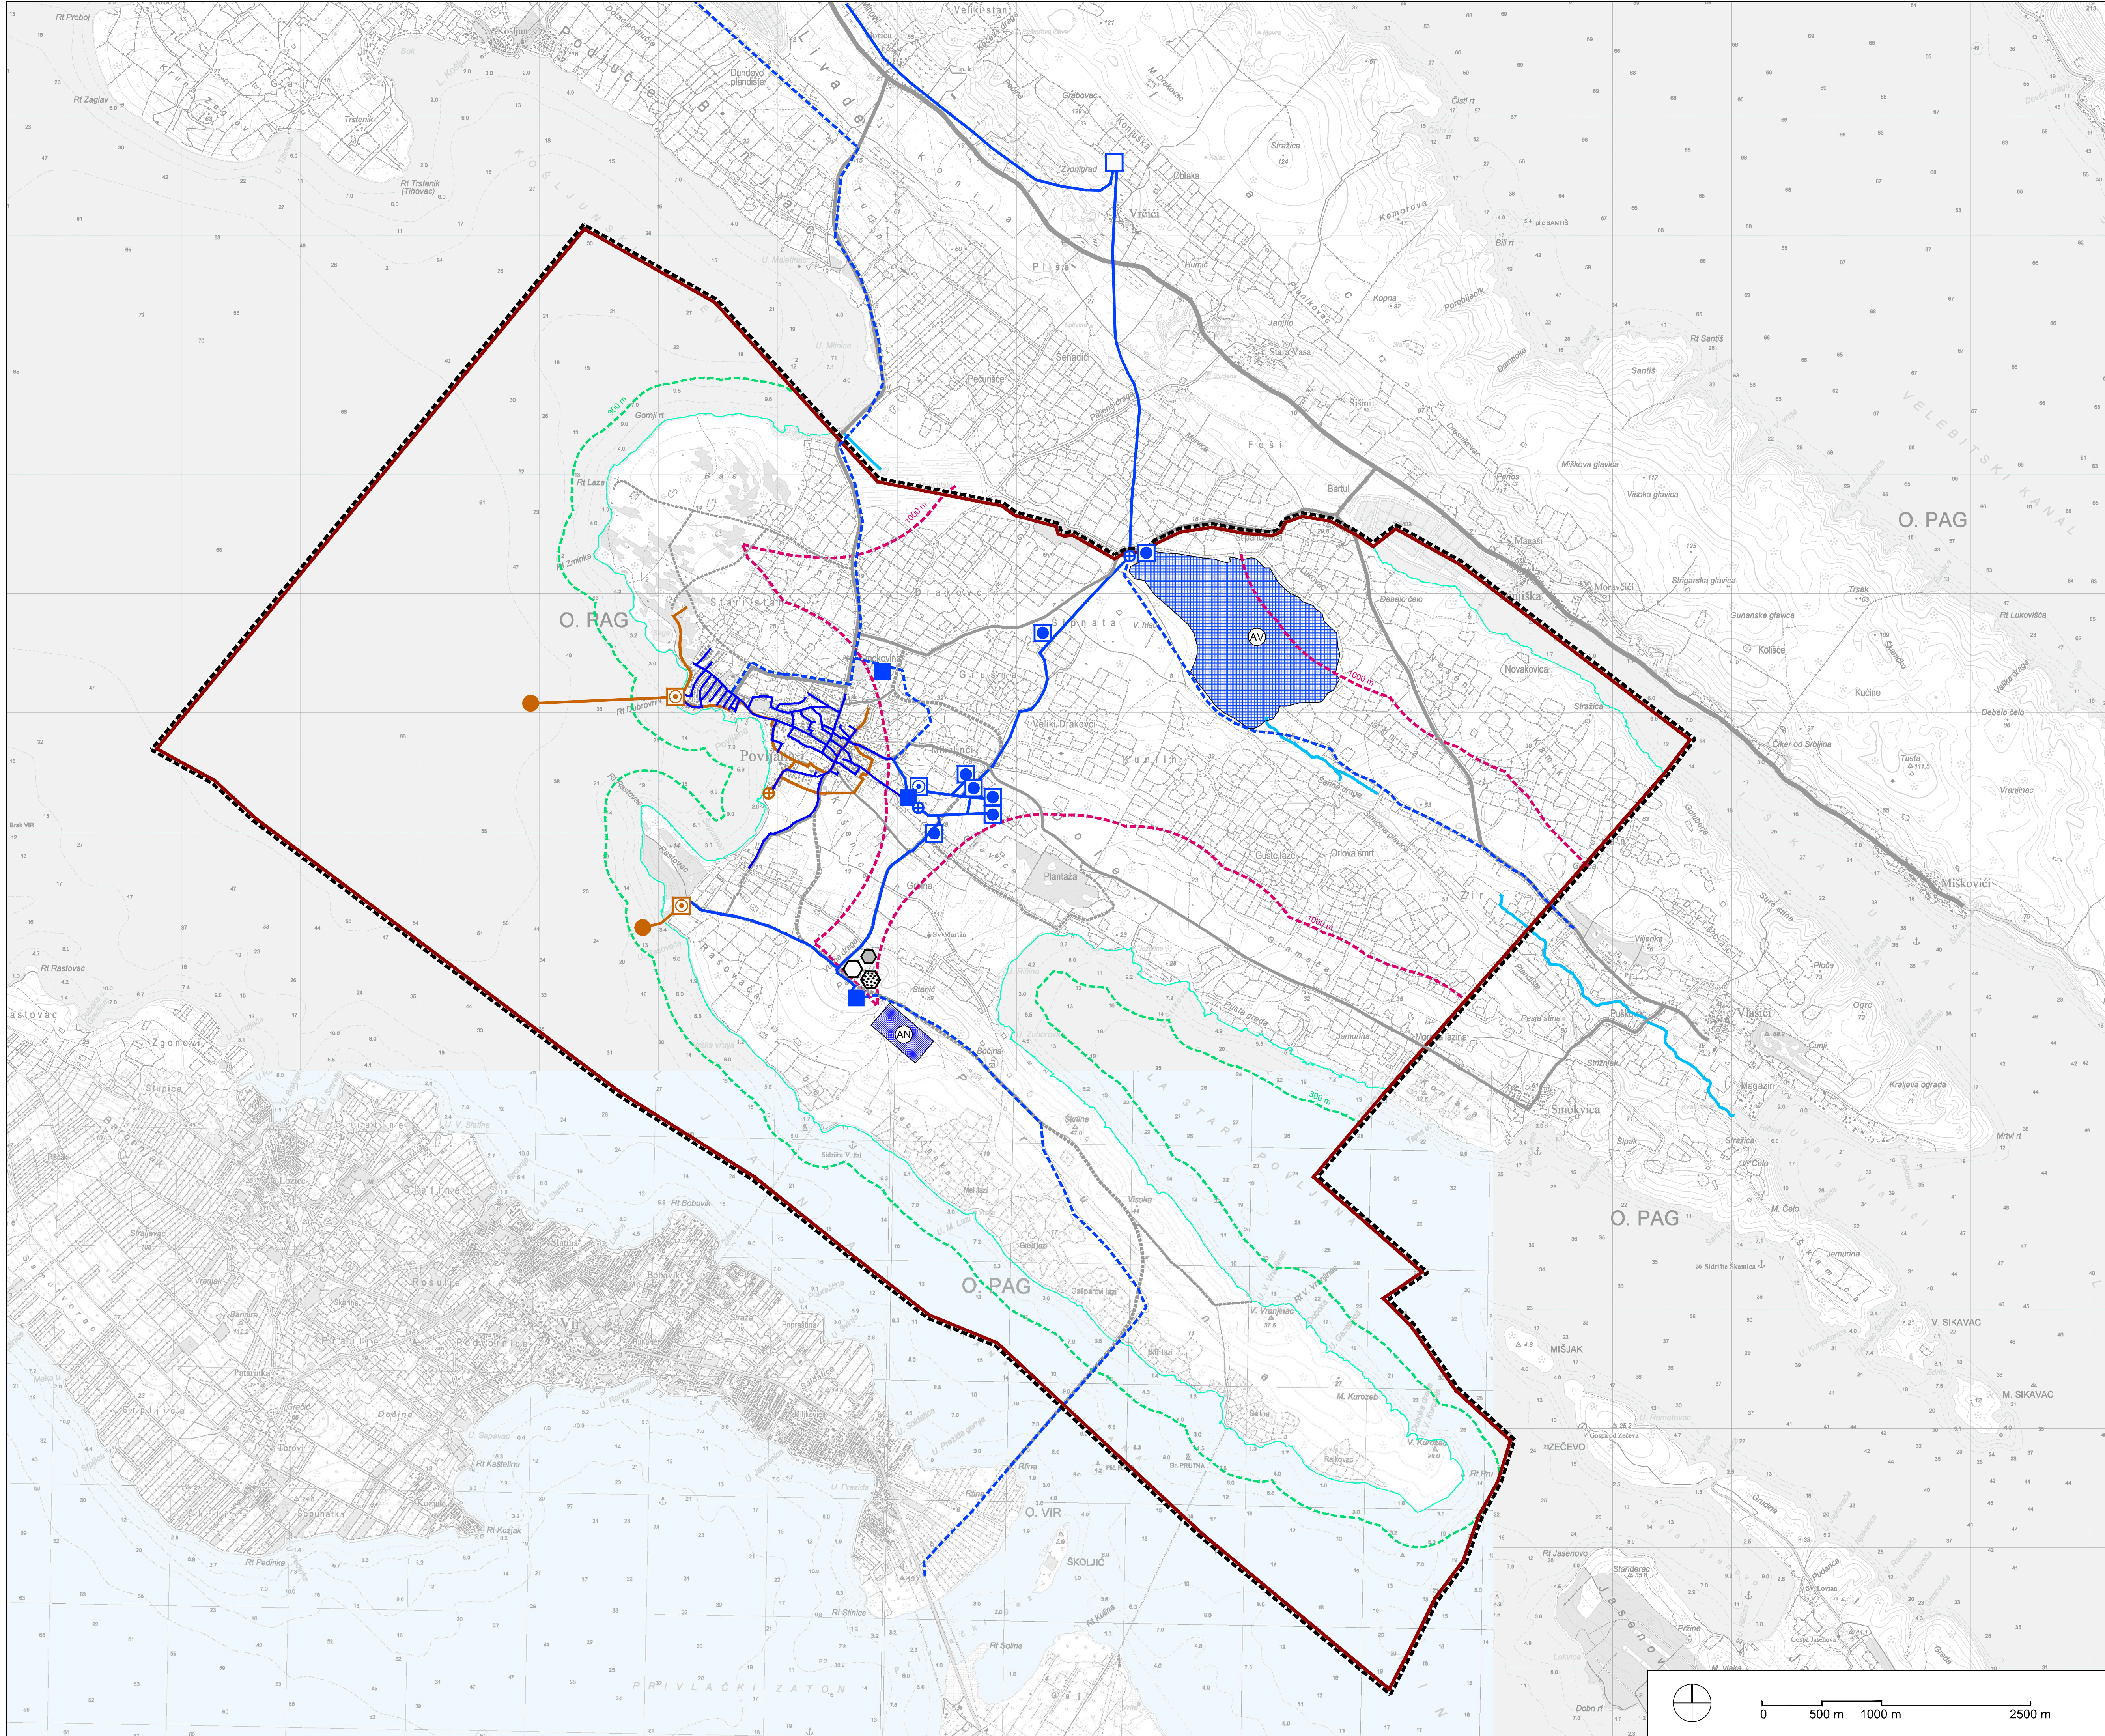


0. GRANICE

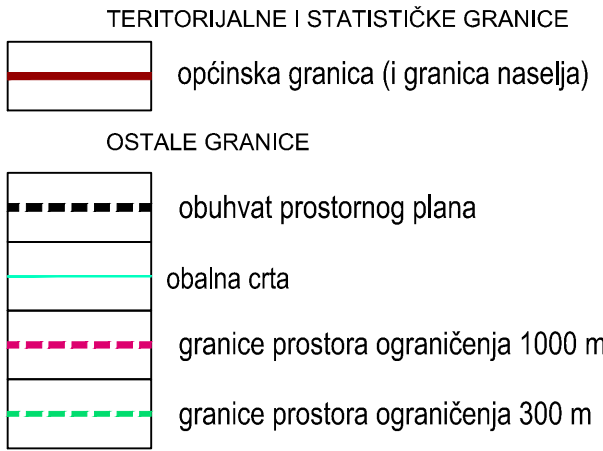

2. VODNOGOSPODARSKI SUSTAV

2.1. KORIŠTENJE VODA


VODOOPSKRBA

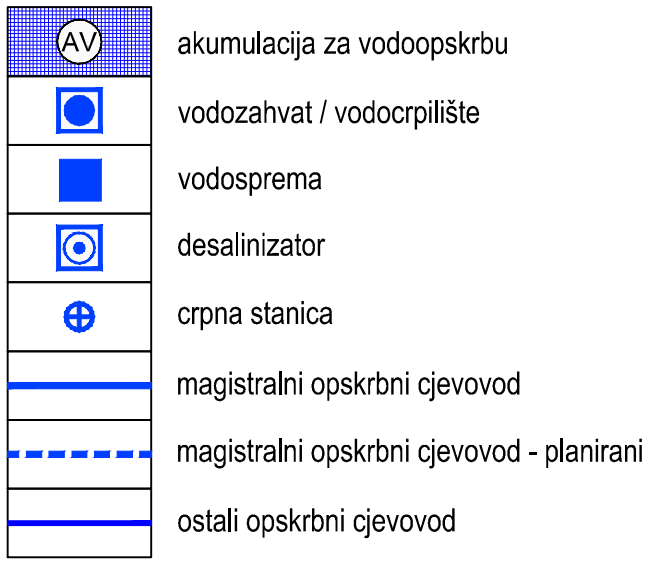

2.2. ODVODNJA OTPADNIH VODA



3. OBRADA, SKLADIŠTENJE I ODLAGANJE OTPADA

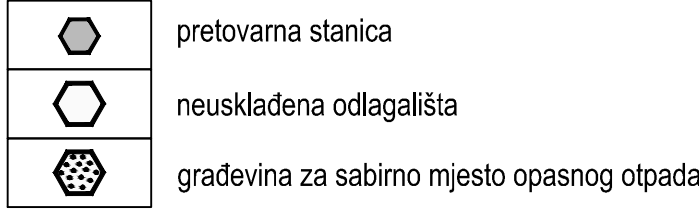

VI. IZMJENE I DOPUNE
PROSTORNOG PLANA UREĐENJA
OPĆINE POVLJANA

Prijedlog plana za javnu raspravu

Županija/Građ Zagreb:	ZADARSKA ŽUPANIJA
Općina/grad:	OPĆINA POVLJANA
Naziv prostornog plana:	VI. IZMJENE I DOPUNE PROSTORNOG PLANA UREĐENJA OPĆINE POVLJANA
Naziv kartografskog prikaza:	INFRASTRUKTURNI SUSTAVI I MREŽE VODNOGOSPODARSKI SUSTAV I OBRADA, SKLADIŠTENJE I ODLAGANJE OTPADA
Broj kartografskog prikaza:	2.B
Mjerilo kartografskog prikaza:	1:25000
Odluka predstavničkog tijela o izradi plana:	Odluka predstavničkog tijela o donošenju plana:
Službeni glasnik Zadarske županije br. 29/19 i 11/23	Službeni glasnik Zadarske županije br. __
Javna rasprava (datum objave):	Javni uvid:
- Zadarski list	od __
- www.povljana.hr	do __
- www.mgipu.hr	
Pečat tijela odgovornog za provođenje javne rasprave:	Odgovorna osoba za provođenje javne rasprave:
	Branko Škoda
Suglasnost na plan prema članku 108. Zakona o prostornom uređenju (NN 153/13, 65/17, 114/18, 39/19, 98/19 i 67/23):	
KLASA:	UR.BROJ:
Pravna osoba/tijelo koje je izradilo plan:	datum:
Pečat pravne osobe/tijela koje je izradilo plan:	Odgovorna osoba:
URBANISTICA d.o.o. ZAGREB, Gajeva 2a	Jasminka Pilar-Katavić, dipl.ing.arh.
Odgovorni voditelj:	JASMINA SADEK dipl.ing.arh. OVLAŠTEN ARHITEKTA URBANISTICA A-U 412
Stručni tim u izradi Plana:	Jasminka Pilar-Katavić, dipl.ing.arh.
Nikola Adrović, mag.ing.arh.	Ana Putar, dipl.ing.arh.
Nikolina Gradišćki, mag.ing.arh.	Ivana Kuzavac, mag.ing.arh.
Ivana Katalović, bacc.oec.	Jasmina Sadek, dipl.ing.arh.
Luka Krstulović, mag.ing.arh.	Vilma Stogter, mag.ing.prosp.arch.
Iva Lukinić, dipl.ing.arh.	Domagoj Šumanovac, ing.arh.
Gordan Maček, dipl.ing.prom.	
Pečat predstavničkog tijela:	Predsjednik predstavničkog tijela:
	Nikola Škoda
Istovjetnost ovog prostornog plana s izvornikom ovjerava:	Pečat nadležnog tijela:
(ime, prezime i potpis)	