


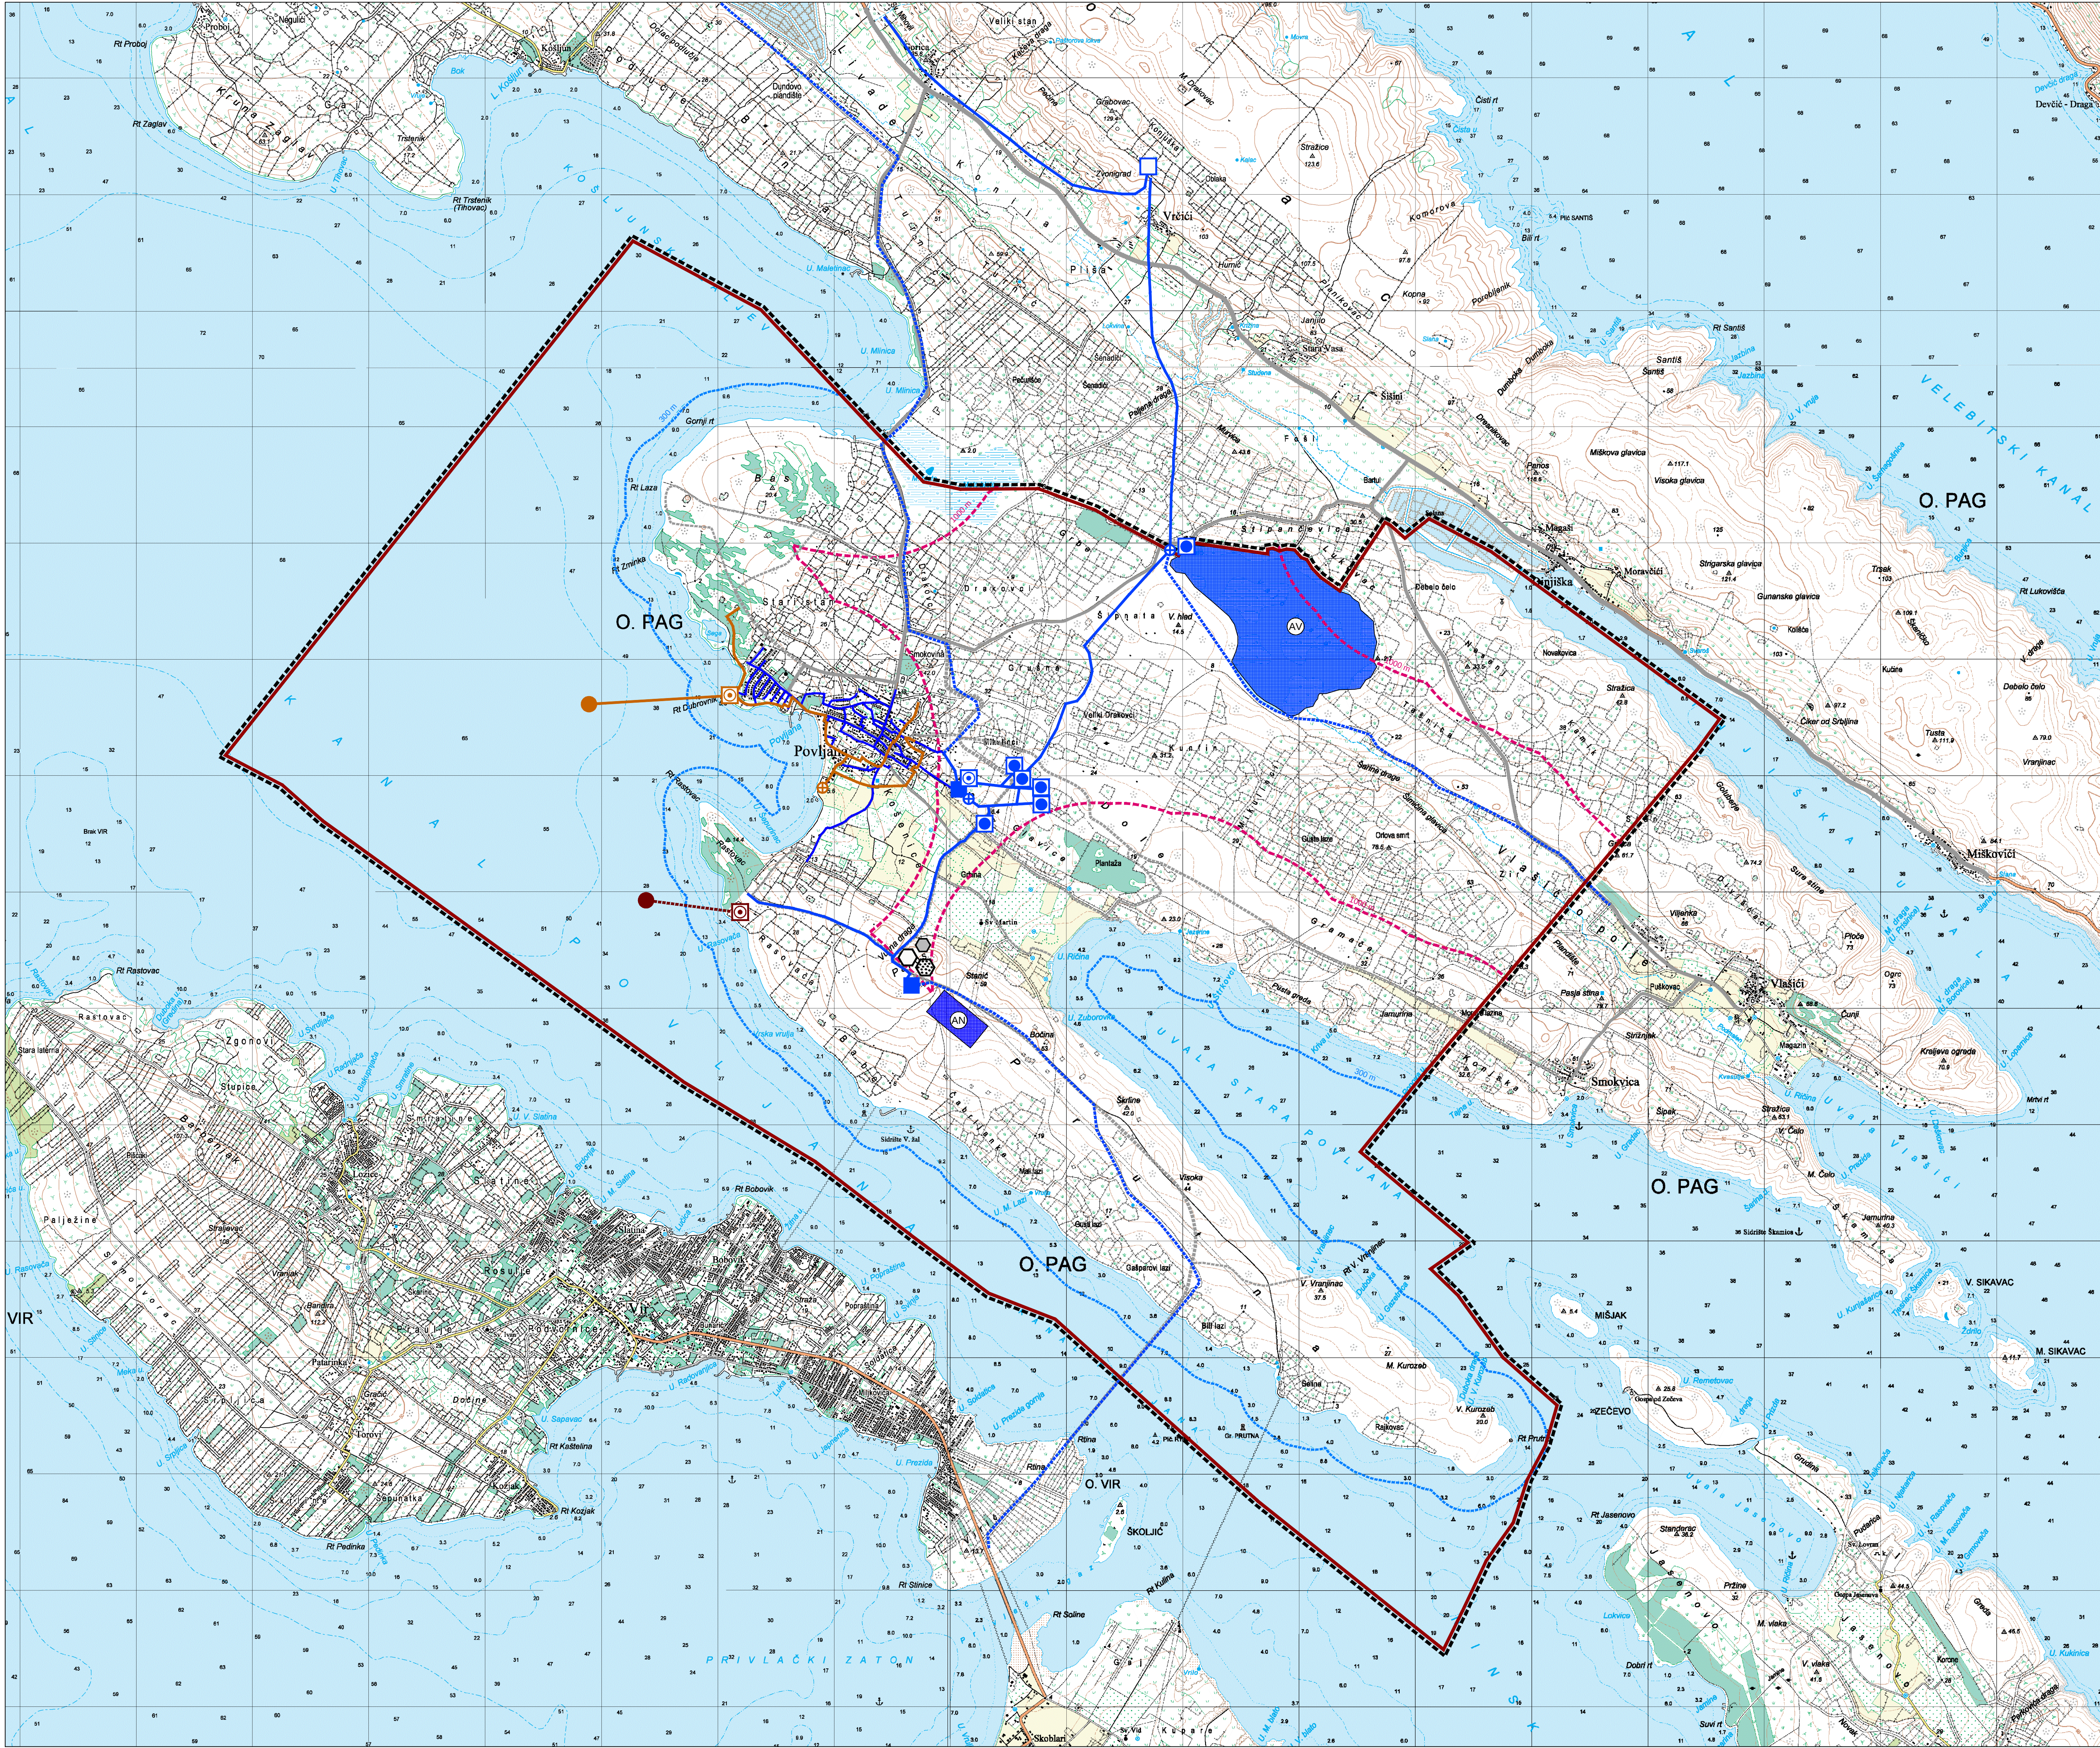

ZADARSKA ŽUPANIJA

PROSTORNI PLAN UREĐENJA

OPĆINE POVLJANA

IZMJENE I DOPUNE

2. INFRASTRUKTURNI SUSTAVI I MREŽE

0. GRANICE

TERITORIJALNE I STATISTIČKE GRANICE

općinska granica (i granica naselja)

OSTALE GRANICE

granice prostora ograničenja 1000 m

granice prostora ograničenja 300 m

obuhvat prostornog plana

2. VODNOGOSPODARSKI SUSTAV

2.1. KORIŠTENJE VODA

VODOOPSKRBA

AV

akumulacija za vodoopskrbu

vodozahvat / vodorprilište

vodosprema

desalinizator

crpna stanica

magistralni opskrbi cjevovod

magistralni opskrbi cjevovod - planirani

ostali opskrbi cjevovod

KORIŠTENJE VODA

AN

akumulacija za navodnjavanje - planirana

2.2. ODVODNJA OTPADNIH VODA

glavni dovodni kanal (kolektor)

glavni dovodni kanal (kolektor) - planirani

uređaj za pročišćavanje

uređaj za pročišćavanje - planirani

crpna stanica

ispust

ispust - planirani

3. OBRADA, SKLADIŠTENJE I ODLAGANJE OTPADA

pretovarna stanica

neuskladeni odlagališta

građevina za sabirno mjesto opasnog otpada



ZADARSKA ŽUPANIJA OPĆINA POVLJANA			
Naziv prostornog plana:		Prostorni plan uređenja općine Povljana Izmjene i dopune	
Naziv kartografskog prikaza:		INFRASTRUKTURNI SUSTAVI I MREŽE Vodnogospodarski sustav i obrada, skladištenje i odlaganje otpada	
Broj kartografskog prikaza:		2B.	Mijenlo kartografskog prikaza: 1:25.000
Odluka o izradi prostornog plana (službeno glasilo): Službeni glasnik Zadarske županije 15/14 Javna rasprava (datum objave): 21.01.2015.		Odluka predstavničkog tijela o donošenju plana (službeno glasilo): Službeni glasnik Zadarske županije 5/15 Javni uvid održan od: 29.01.2015. do: 12.02.2015.	
Pečat tijela odgovornog za provođenje javne rasprave:		Odgovorna osoba za provođenje javne rasprave: Predrag Rukavina (ime, prezime i potpis)	
Suglasnost na plan prema članku 108. Zakona o prostornom uređenju ("Narodne novine" br. 153/13.) broj suglasnosti klasa: 350-02/15-11/11 Ur.broj: 531-05-15-2 datum: 04. ožujka 2015.			
Pravna osoba/tijelo koje je izradilo plan: ZAVOD ZA PROSTORNO UREĐENJE ZADARSKE ŽUPANIJE Pečat pravne osobe/tijela koje je izradilo plan:		Odgovorna osoba: Nives Kozulić, dipl. ing. arh. (ime, prezime i potpis)	
Voditelj plana: Dubravka Krpina Car, dipl. ing. arh. Stručni tim u izradi plana: Dubravka Krpina Car, dipl. ing. arh. Enea Bajlo, dipl. ing. građ. Nevena Rosan, dipl. ing. arh. Vesna Bobanović, prof. arh. i pov.		Stjepan Gverić, prof. geog. Igor Ramov, dipl. ing. preh. tehn. Marko Bušijeta, ing. prom. Dolores Barč, mag. geogr. Danijel Damjančić, građ. tehn.	
Pečat predstavničkog tijela:		Predsjednik predstavničkog tijela: Nikola Vičević (ime, prezime i potpis)	
Istovjetnost ovog prostornog plana sa izvornikom ovjerava:		Pečat nadležnog tijela:	
(ime, prezime i potpis)			